





# Схема градостроительного зонирования территории муниципального образования "Банинский сельсовет" Фатежского района Курской области

УТВЕРЖДЕНО  
решением Собрания депутатов  
Банинского сельсовета  
Фатежского района Курской области  
от 24 мая 2018 года № 47

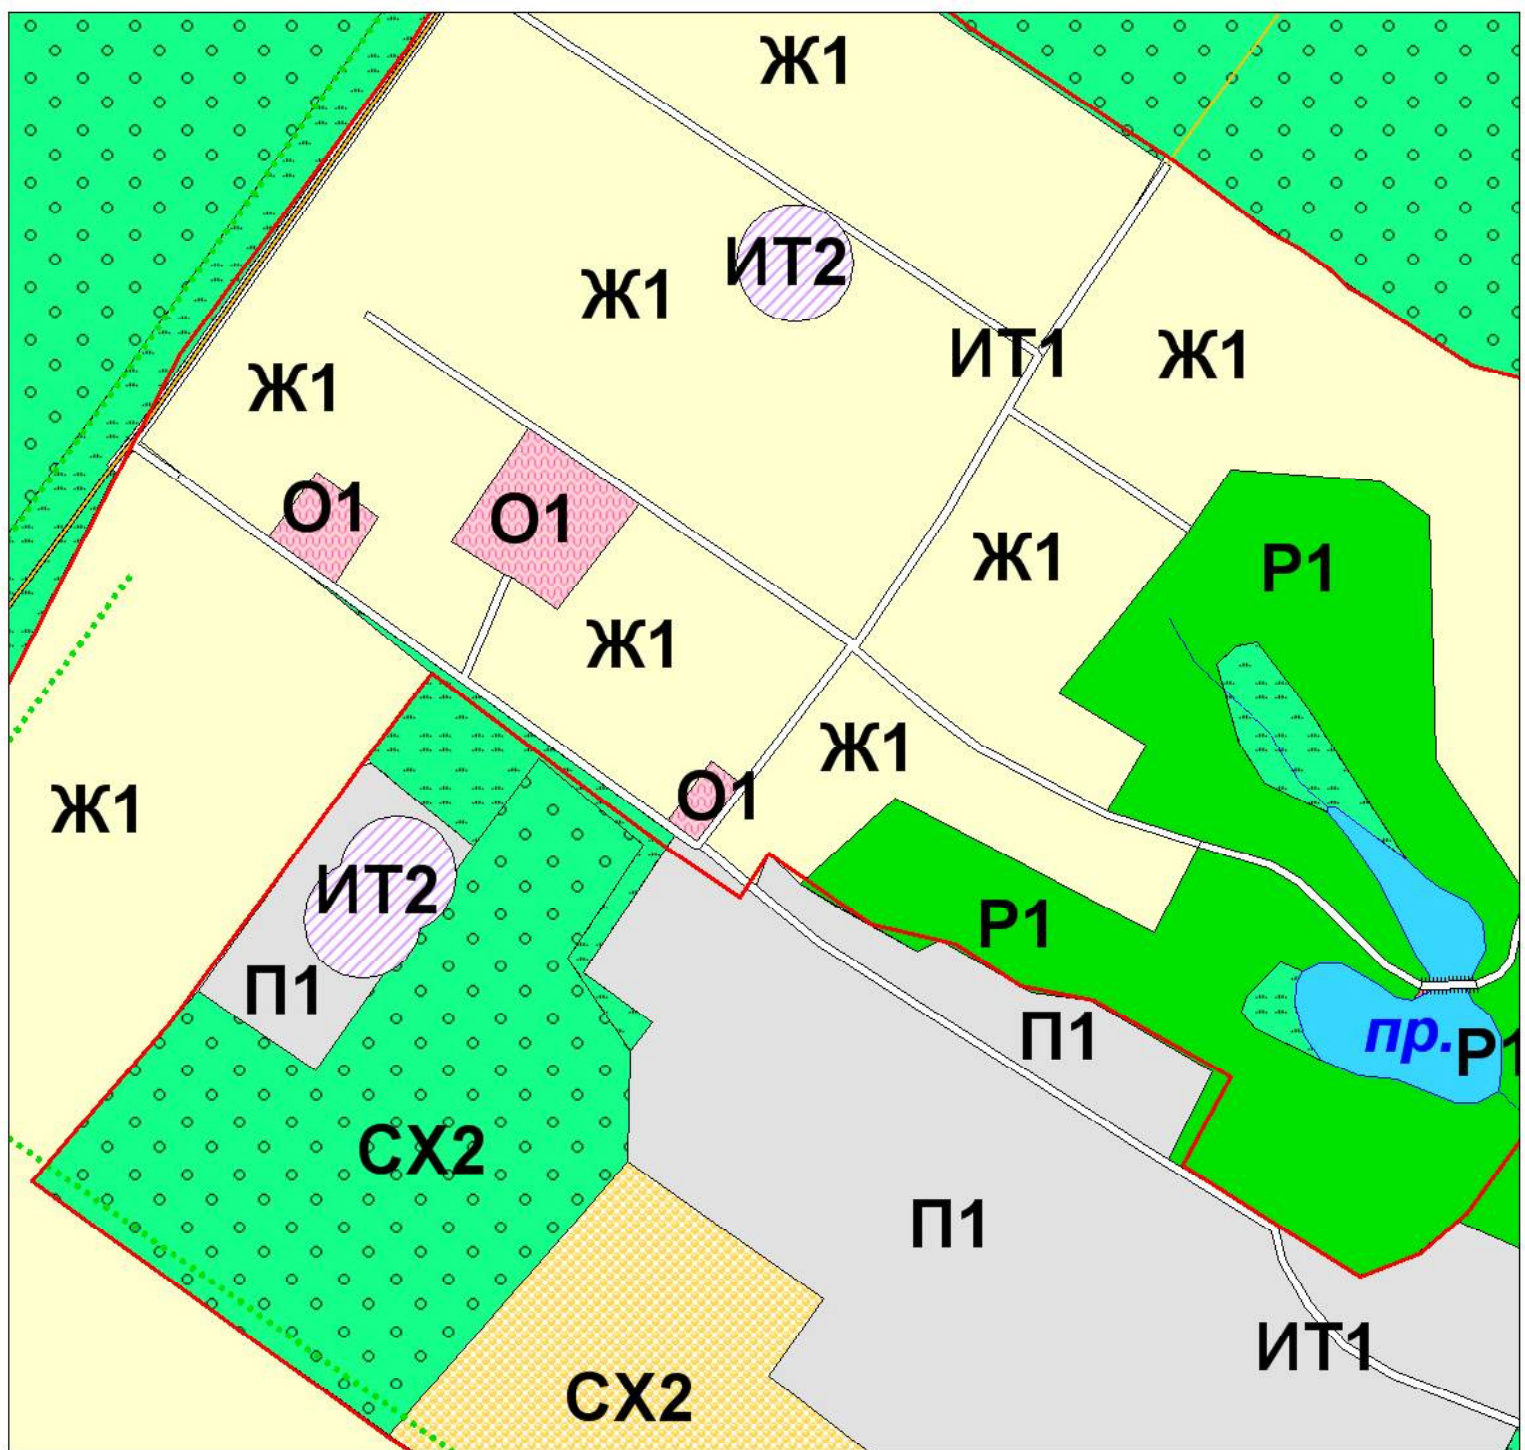

Фрагмент - п. Чермошная (масштаб 1:5000)

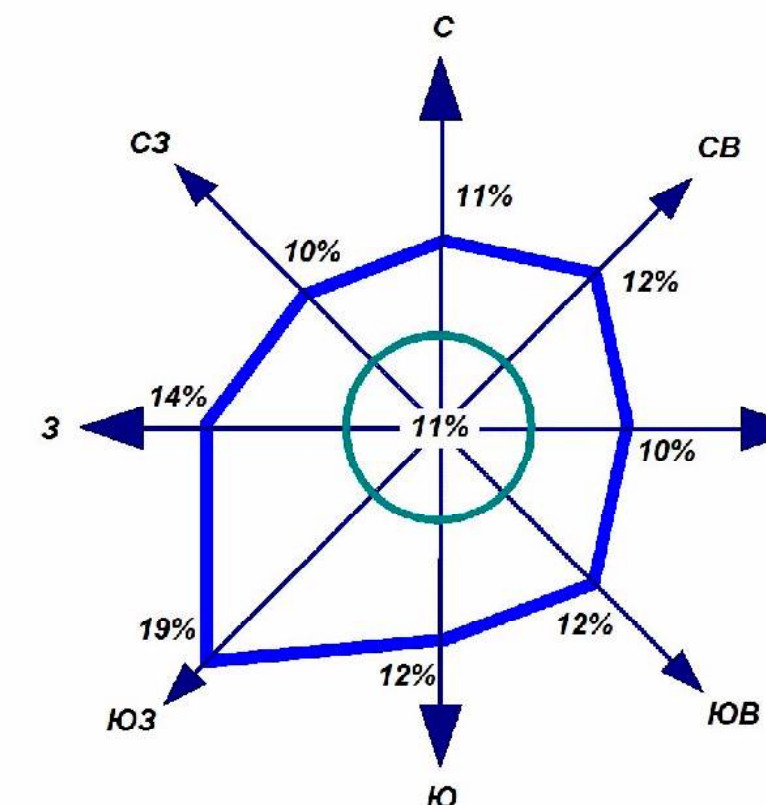

г.Орёл  
г.Курск  
г.Фатеж

Среднегодовая повторяемость направления ветра

Штитель

Русановский сельсовет

Молотычевский сельсовет

Большеанненковский сельсовет

Миленинский сельсовет

Глебовский сельсовет

## УСЛОВНЫЕ ОБОЗНАЧЕНИЯ

- Границы**
- Граница сельсовета
  - Граница населенного пункта

- ОКС внешнего автомобильного транспорта**
- Автомобильная дорога регионального значения с асфальтным покрытием
  - Автомобильная дорога с асфальтным и грунтовым покрытием

- Объекты улично-дорожной сети населенного пункта**
- Улицы, дороги
  - Проезды

- ОКС транспортных сооружений**
- Мост

- ОКС инженерной инфраструктуры**
- ЛЭП 330 кВ
  - ЛЭП 35 кВ
  - ГРС
  - Магистральный газопровод

- ОКС гидротехнических сооружений**
- Плотина
  - Дамба

- Растительность**
- Леса густые, питомники, сплошные заросли кустарника
  - Луговая растительность
  - Сад
  - Озеленение вдоль дорог

- Поверхностные водные объекты**
- Река, ручей
  - Пруды, озера
  - Болото, заболоченность

- Градостроительное зонирование**
- Ж1 Зона малоэтажной жилой застройки
  - О1 Зона общественно-деловая
  - П1 Зона производственная
  - СХ1 Зона, занятая сельскохозяйственными угодьями
  - СХ2 Зона, занятая объектами сельскохозяйственного назначения
  - ИТ1 Зона улично-дорожной сети

- ИТ2 Зона инженерной инфраструктуры
- ИТ3 Зона транспортной инфраструктуры
- С1 Зона кладбищ
- С2 Зона скотомогильника
- Р1 Зона рекреации
- Р2 Зона рекреации ГЛФ
- СХ3 Зона природно-ландшафтной территории, в соответствии с местными условиями (территория общего пользования)

(ОТПЕЧАТАНА В МАСШТАБЕ В 1 CM : 1300 M)

						Муниципальный контракт		
						Схема градостроительного зонирования территории муниципального образования "Банинский сельсовет" Фатежского района Курской области		
Изм.	Нач. уч.	Лист	№ док.	Подп.	Дата	Графические материалы обоснования	Стадия	Лист
Рук. проекта	Воробьев А.А.					Правильность зонирования и проектирования территории муниципального образования "Банинский сельсовет" Фатежского района Курской области		1
Топограф	Романова Е.А.					Схема градостроительного зонирования территории муниципального образования "Банинский сельсовет" Фатежского района Курской области		2
						И.П. Воробьев А.А.		