




Схема градостроительного зонирования территории муниципального образования "Банинский сельсовет" Фатежского района Курской области

УТВЕРЖДЕНО
решением Собрания депутатов
Банинского сельсовета
Фатежского района Курской области
от _____ 2019 года № _____

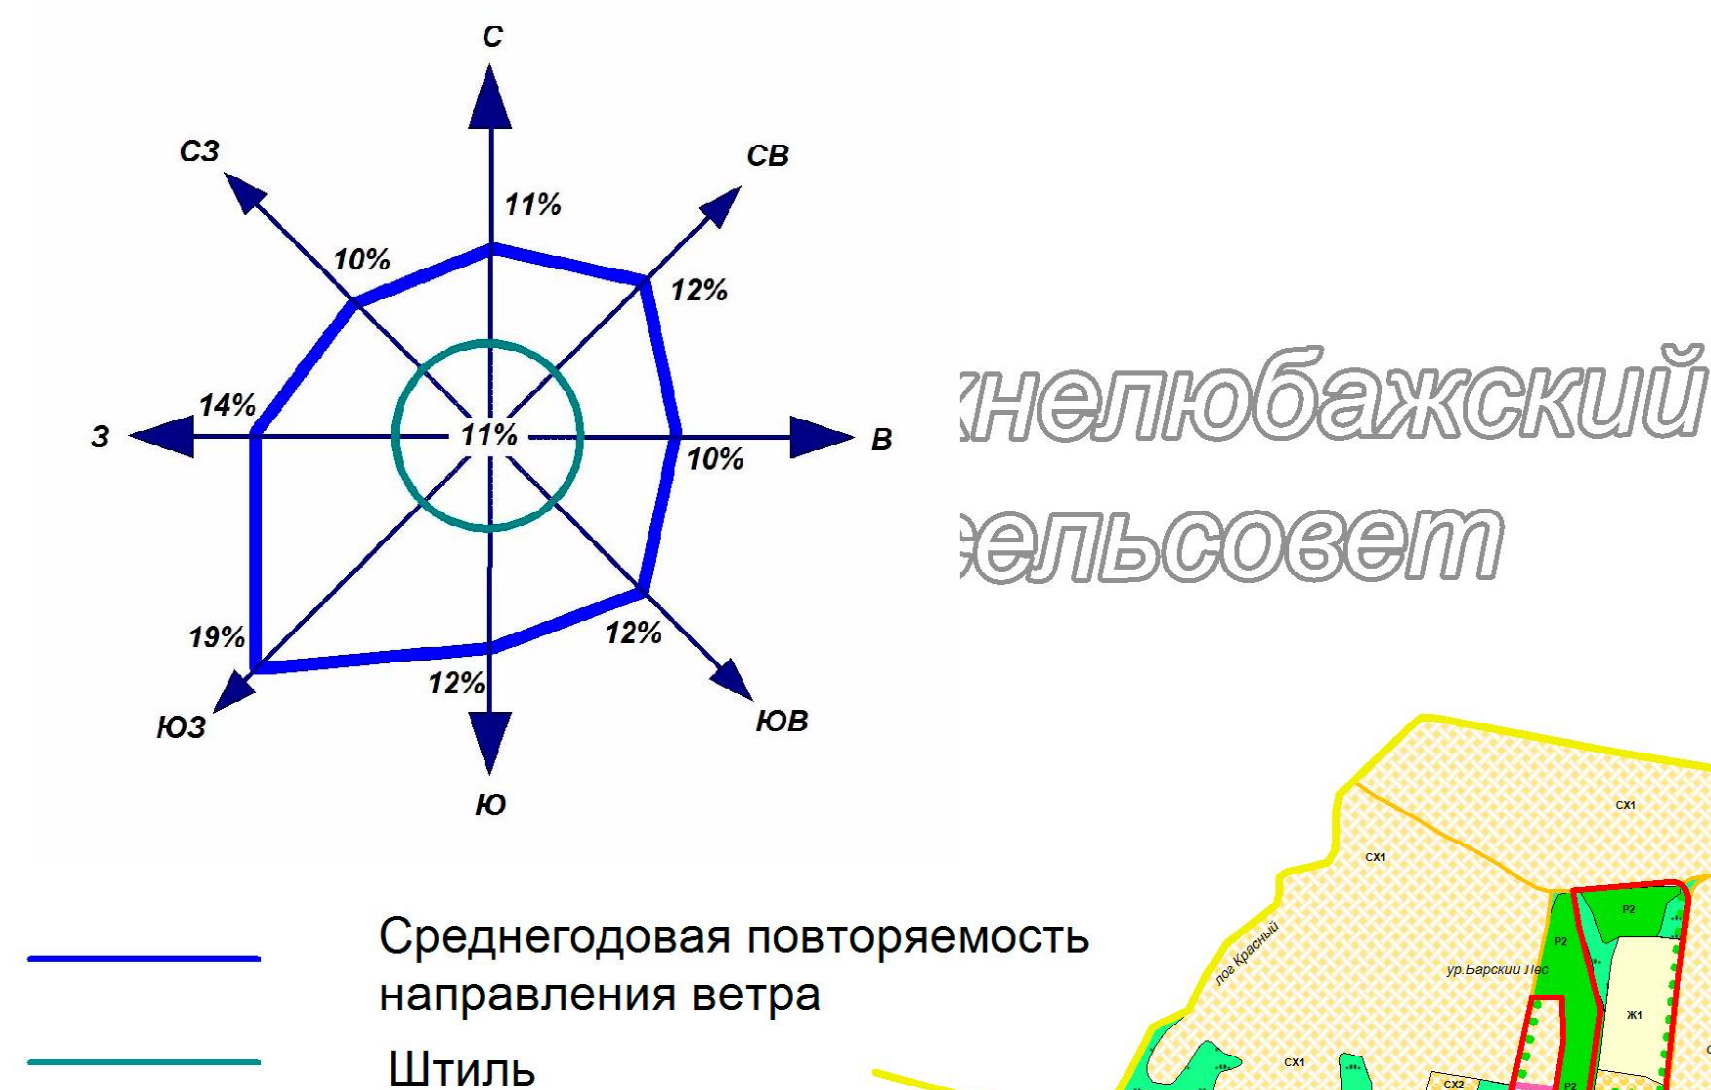

Среднегодовая повторяемость направления ветра
Штиль

УСЛОВНЫЕ ОБОЗНАЧЕНИЯ

Границы
Граница сельсовета
Граница населенного пункта

ОКС внешнего автомобильного транспорта
Автомобильная дорога регионального значения с асфальтным покрытием
Автомобильная дорога с асфальтным и грунтовым покрытием

Объекты улично-дорожной сети населенного пункта
Улицы, дороги
Проезды

ОКС транспортных сооружений
Мост
Труба водопропускная

ОКС гидротехнических сооружений

Плотина
Дамба

ОКС инженерной инфраструктуры
ЛЭП 330 кВ
ЛЭП 35 кВ
ГРС
Магистральный газопровод

Растительность
Леса густые, питомники, сплошные заросли кустарника
Луговая растительность
Сад
Озеленение вдоль дорог

Поверхностные водные объекты
Река, ручей
Пруды, озера
Болото, заболоченность

Градостроительное зонирование

Ж1 Зона малозэтажной жилой застройки
О1 Зона общественно-деловая
П1 Зона производственная
СХ1 Зона, занятая сельскохозяйственными угодьями
СХ2 Зона, занятая объектами сельскохозяйственного назначения
ИТ1 Зона улично-дорожной сети

ИТ2 Зона инженерной инфраструктуры
ИТ3 Зона транспортной инфраструктуры
С1 Зона кладбищ
С2 Зона скотомогильника
Р1 Зона рекреации
Р2 Зона рекреации ГЛФ
СХ3 Зона природно-ландшафтной территории, в соответствии с местными условиями (территория общего пользования)

(ОТПЕЧАТАНА В МАСШТАБЕ В 1 CM : 1300 M)

						Схема градостроительного зонирования территории муниципального образования "Банинский сельсовет" Фатежского района Курской области		
Изм.	Нач. ук.	Лист	№ док.	Подп.	Дата	Графическое изображение территории муниципального образования "Банинский сельсовет" Фатежского района Курской области	Страница	Лист
							1	2