

## *ООО "ЗЕМЛЕМЕР"*

*Свидетельство о допуске к работам в области инженерных изысканий № 080-01/И-038*

*Свидетельство о допуске к работам по подготовке проектной документации №102-01/П-176*

---

*Заказчик: Администрация Банинского сельсовета*

*Объект: «Автомобильная дорога по д.Жердево с/с Банинский  
Фатежского района Курской области (южное направление)»*

## *ПРОЕКТ МЕЖЕВАНИЯ ТЕРРИТОРИИ*

*20191001-02-ПМТ 2*

*Том 2.  
Материалы по обоснованию*

*г. Курск 2019г.*



## ООО "ЗЕМЛЕМЕР"

Свидетельство о допуске к работам в области инженерных изысканий № 080-01/И-038  
Свидетельство о допуске к работам по подготовке проектной документации №102-01/П-176

*Заказчик: Администрация Банинского сельсовета*

*Объект: «Автомобильная дорога по д.Жердево с/с Банинский  
Фатежского района Курской области (южное направление)»*

## *ПРОЕКТ МЕЖЕВАНИЯ ТЕРРИТОРИИ*

*20191001-02-ПМТ 2*

*Том 2.  
Материалы по обоснованию*

*Ген. директор ООО "ЗЕМЛЕМЕР"*

*Исполнитель*



*А.П. Карпушин*


*Д.В. Басов*

*г. Курск 2019г.*

## СОСТАВ ПРОЕКТА МЕЖЕВАНИЯ ТЕРРИТОРИИ

<i>№п/п</i>	<i>Наименование документа</i>	<i>страница</i>
<i>Основная часть.</i>		
<i>1</i>	<i>Пояснительная записка.</i>	<i>3-7</i>
<i>2</i>	<i>Чертеж межевания территории</i>	<i>8</i>
<i>3</i>	<i>Описание местоположения границ территории в отношении которой утверждён проект межевания территории</i>	<i>9</i>
<i>Материалы по обоснованию.</i>		
<i>4</i>	<i>План фактического использования территории</i>	<i>3-6</i>

						20191001-02-ПМТ 2			
						Проект межевания территории Объект: «Автомобильная дорога по д.Жердево с/с Банинский Фатежского района Курской области (южное направление)»			
Изм.	Колуч	Лист	№ док	Подп.	Дата				
						Заказчик: Администрация Банинского сельсовета	заказ	Лист	Листов
Директор	Карпушин						-	-	1
						Содержание проекта	ООО "ЗЕМЛЕМЕР"		
Проверил	Косарев А.								
Исполнитель	Басов Д.								

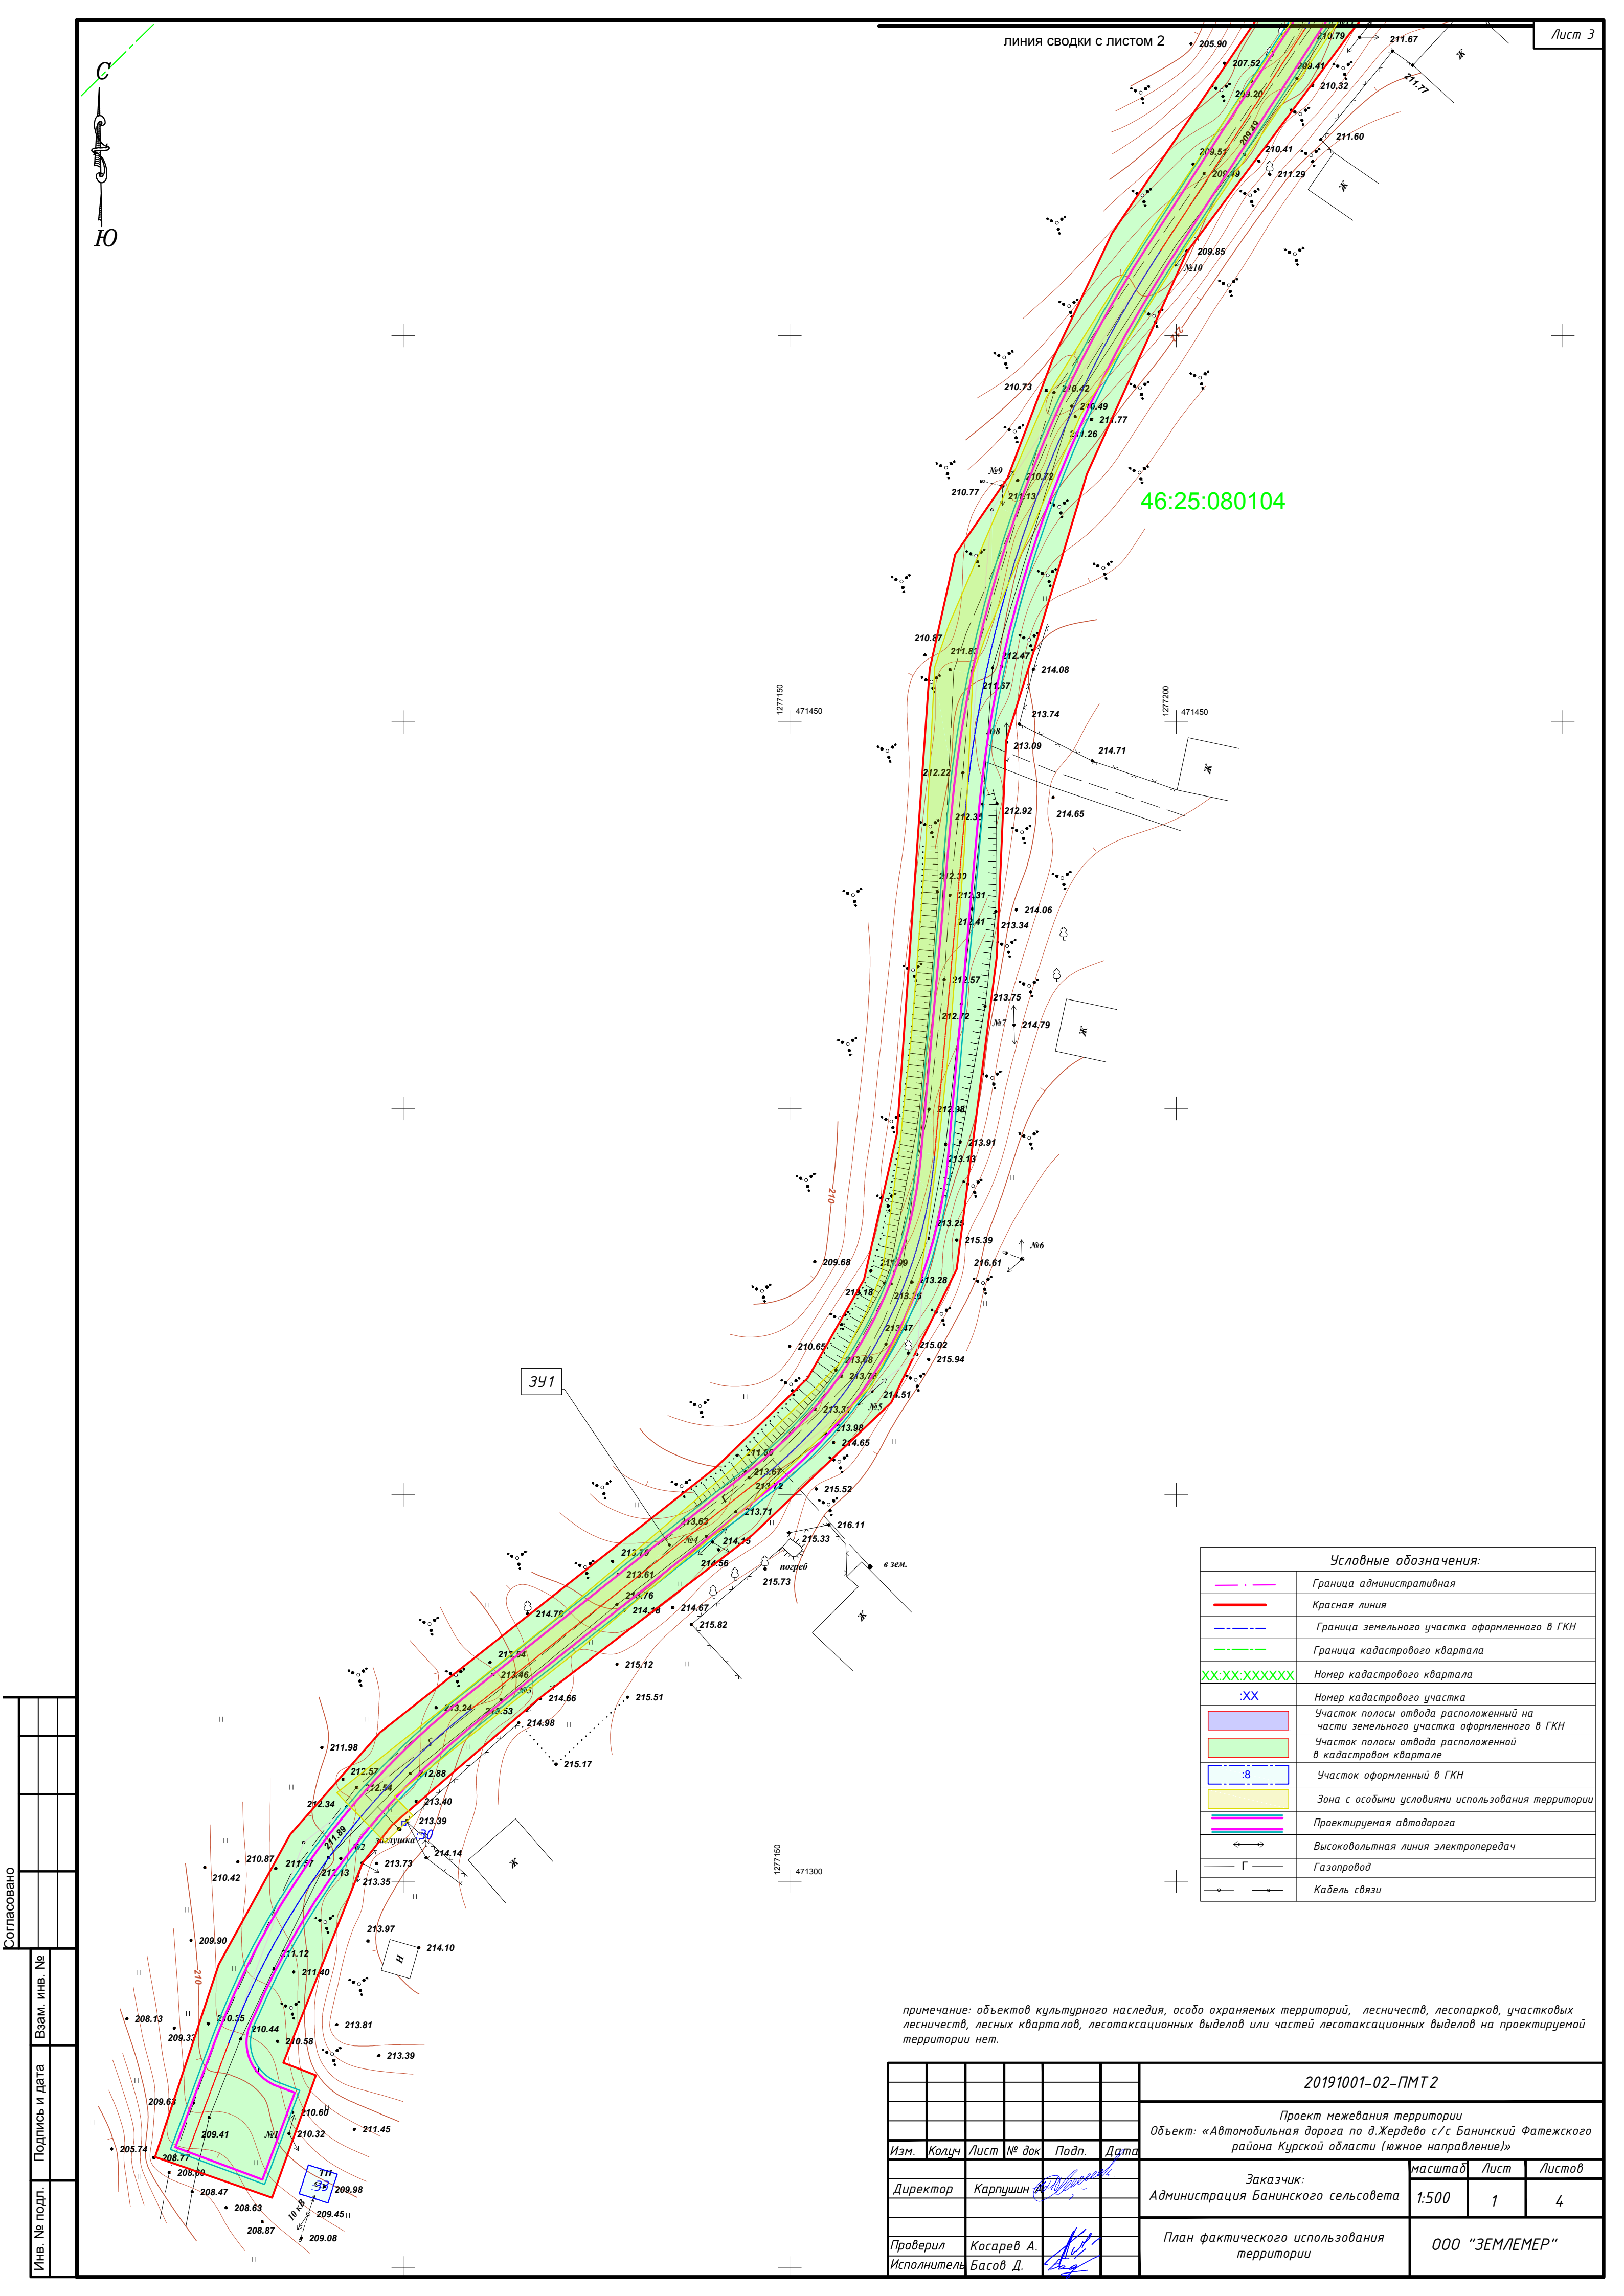

ЛИНИЯ СВОДКИ С ЛИСТОМ 2

Лист 3

46:25:080104

391


Условные обозначения:	
	Граница административная
	Красная линия
	Граница земельного участка оформленного в ГКН
	Граница кадастрового квартала
	Номер кадастрового квартала
	Номер кадастрового участка
	Участок полосы отвода расположенный на части земельного участка оформленного в ГКН
	Участок полосы отвода расположенной в кадастровом квартале
	Участок оформленный в ГКН
	Зона с особыми условиями использования территории
	Проектируемая автодорога
	Высоковольтная линия электропередач
	Газопровод
	Кабель связи

примечание: объектов культурного наследия, особо охраняемых территорий, лесничеств, лесопарков, участковых лесничеств, лесных кварталов, лесотаксационных выделов или частей лесотаксационных выделов на проектируемой территории нет.

Согласовано	
Изм.	Колуч.
Подпись и дата	Взам. инв. №
Инов. № подл.	

						20191001-02-ПМТ 2				
						Проект межевания территории Объект: «Автомобильная дорога по д.Жердево с/с Банинский Фатежского района Курской области (южное направление)»				
Изм.	Колуч	Лист	№ док	Подп.	Дата			масштаб	Лист	Листов
Директор	Карпушин					Заказчик: Администрация Банинского сельсовета		1:500	1	4
Проверил	Косарев А.					План фактического использования территории		000 "ЗЕМЛЕМЕР"		
Исполнитель	Басов Д.									



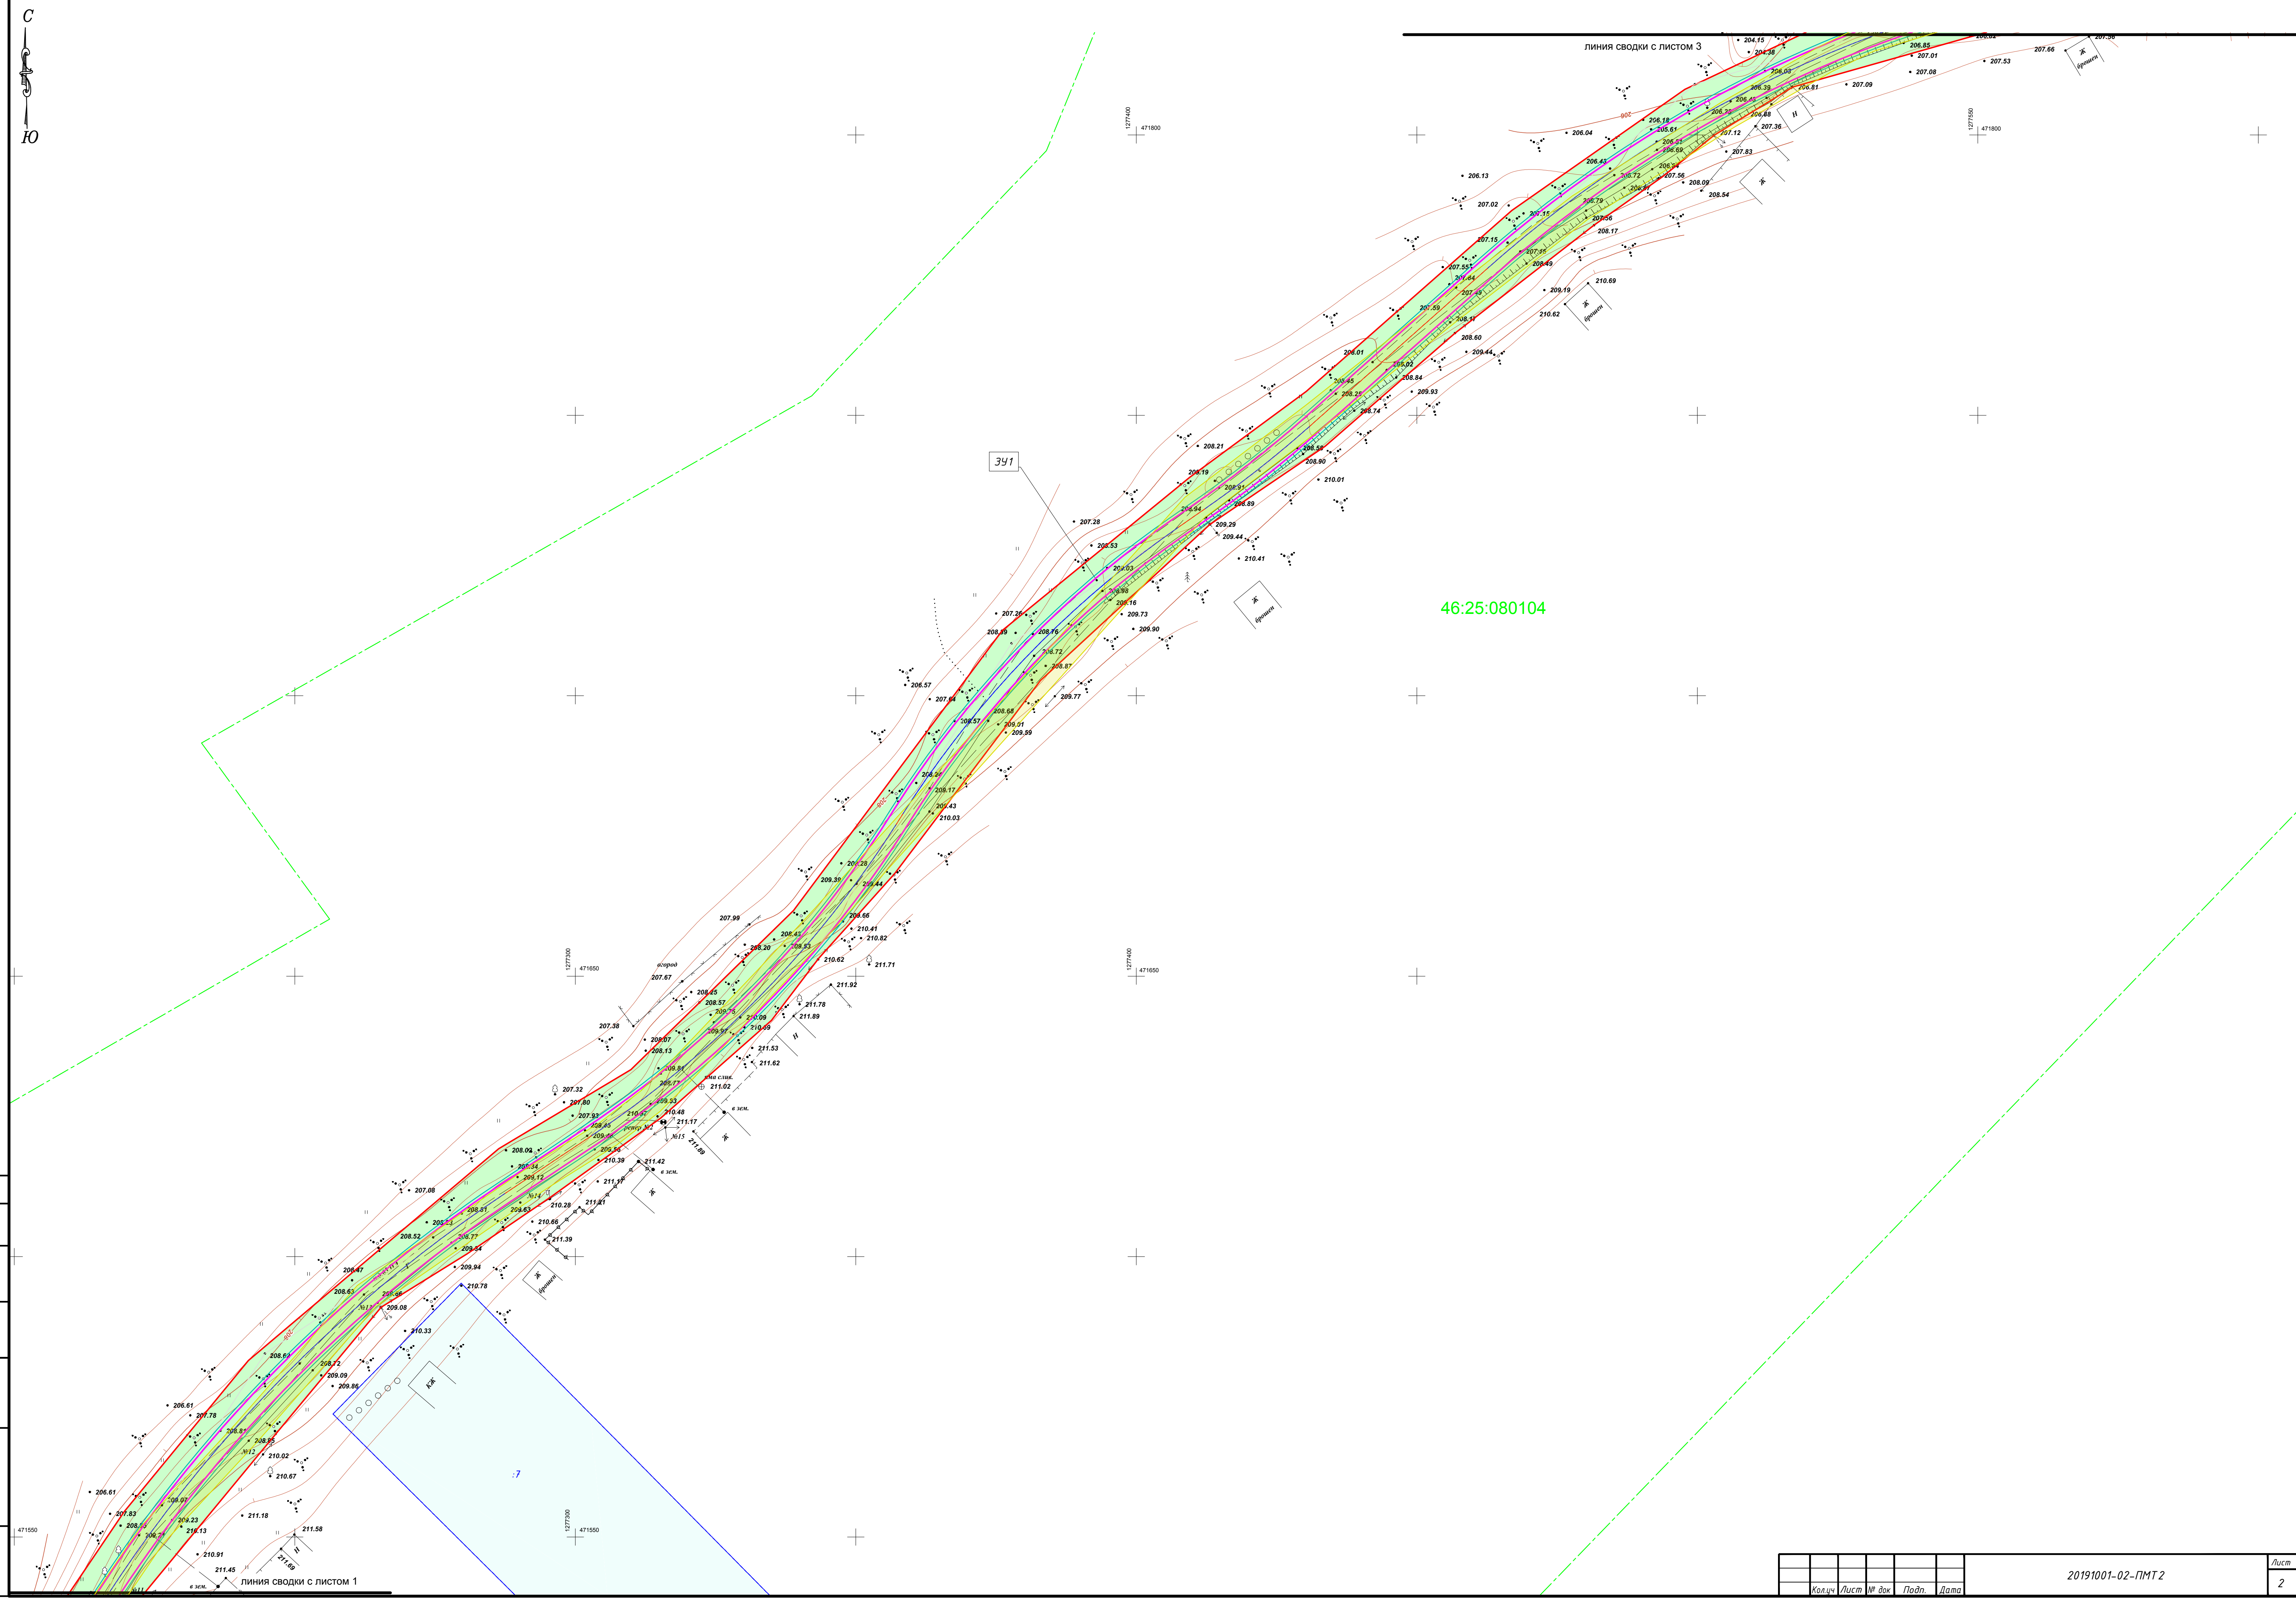





ЛИНИЯ СВОДКИ С ЛИСТОМ 4

Лист 5

46:25:080104

ЛИНИЯ СВОДКИ С ЛИСТОМ 2

20191001-02-ПМТ 2


Лист

3

Кол.уч Лист № док Подп. Дата

Согласовано

Инов. № подл. Подпись и дата Взам. инв. №

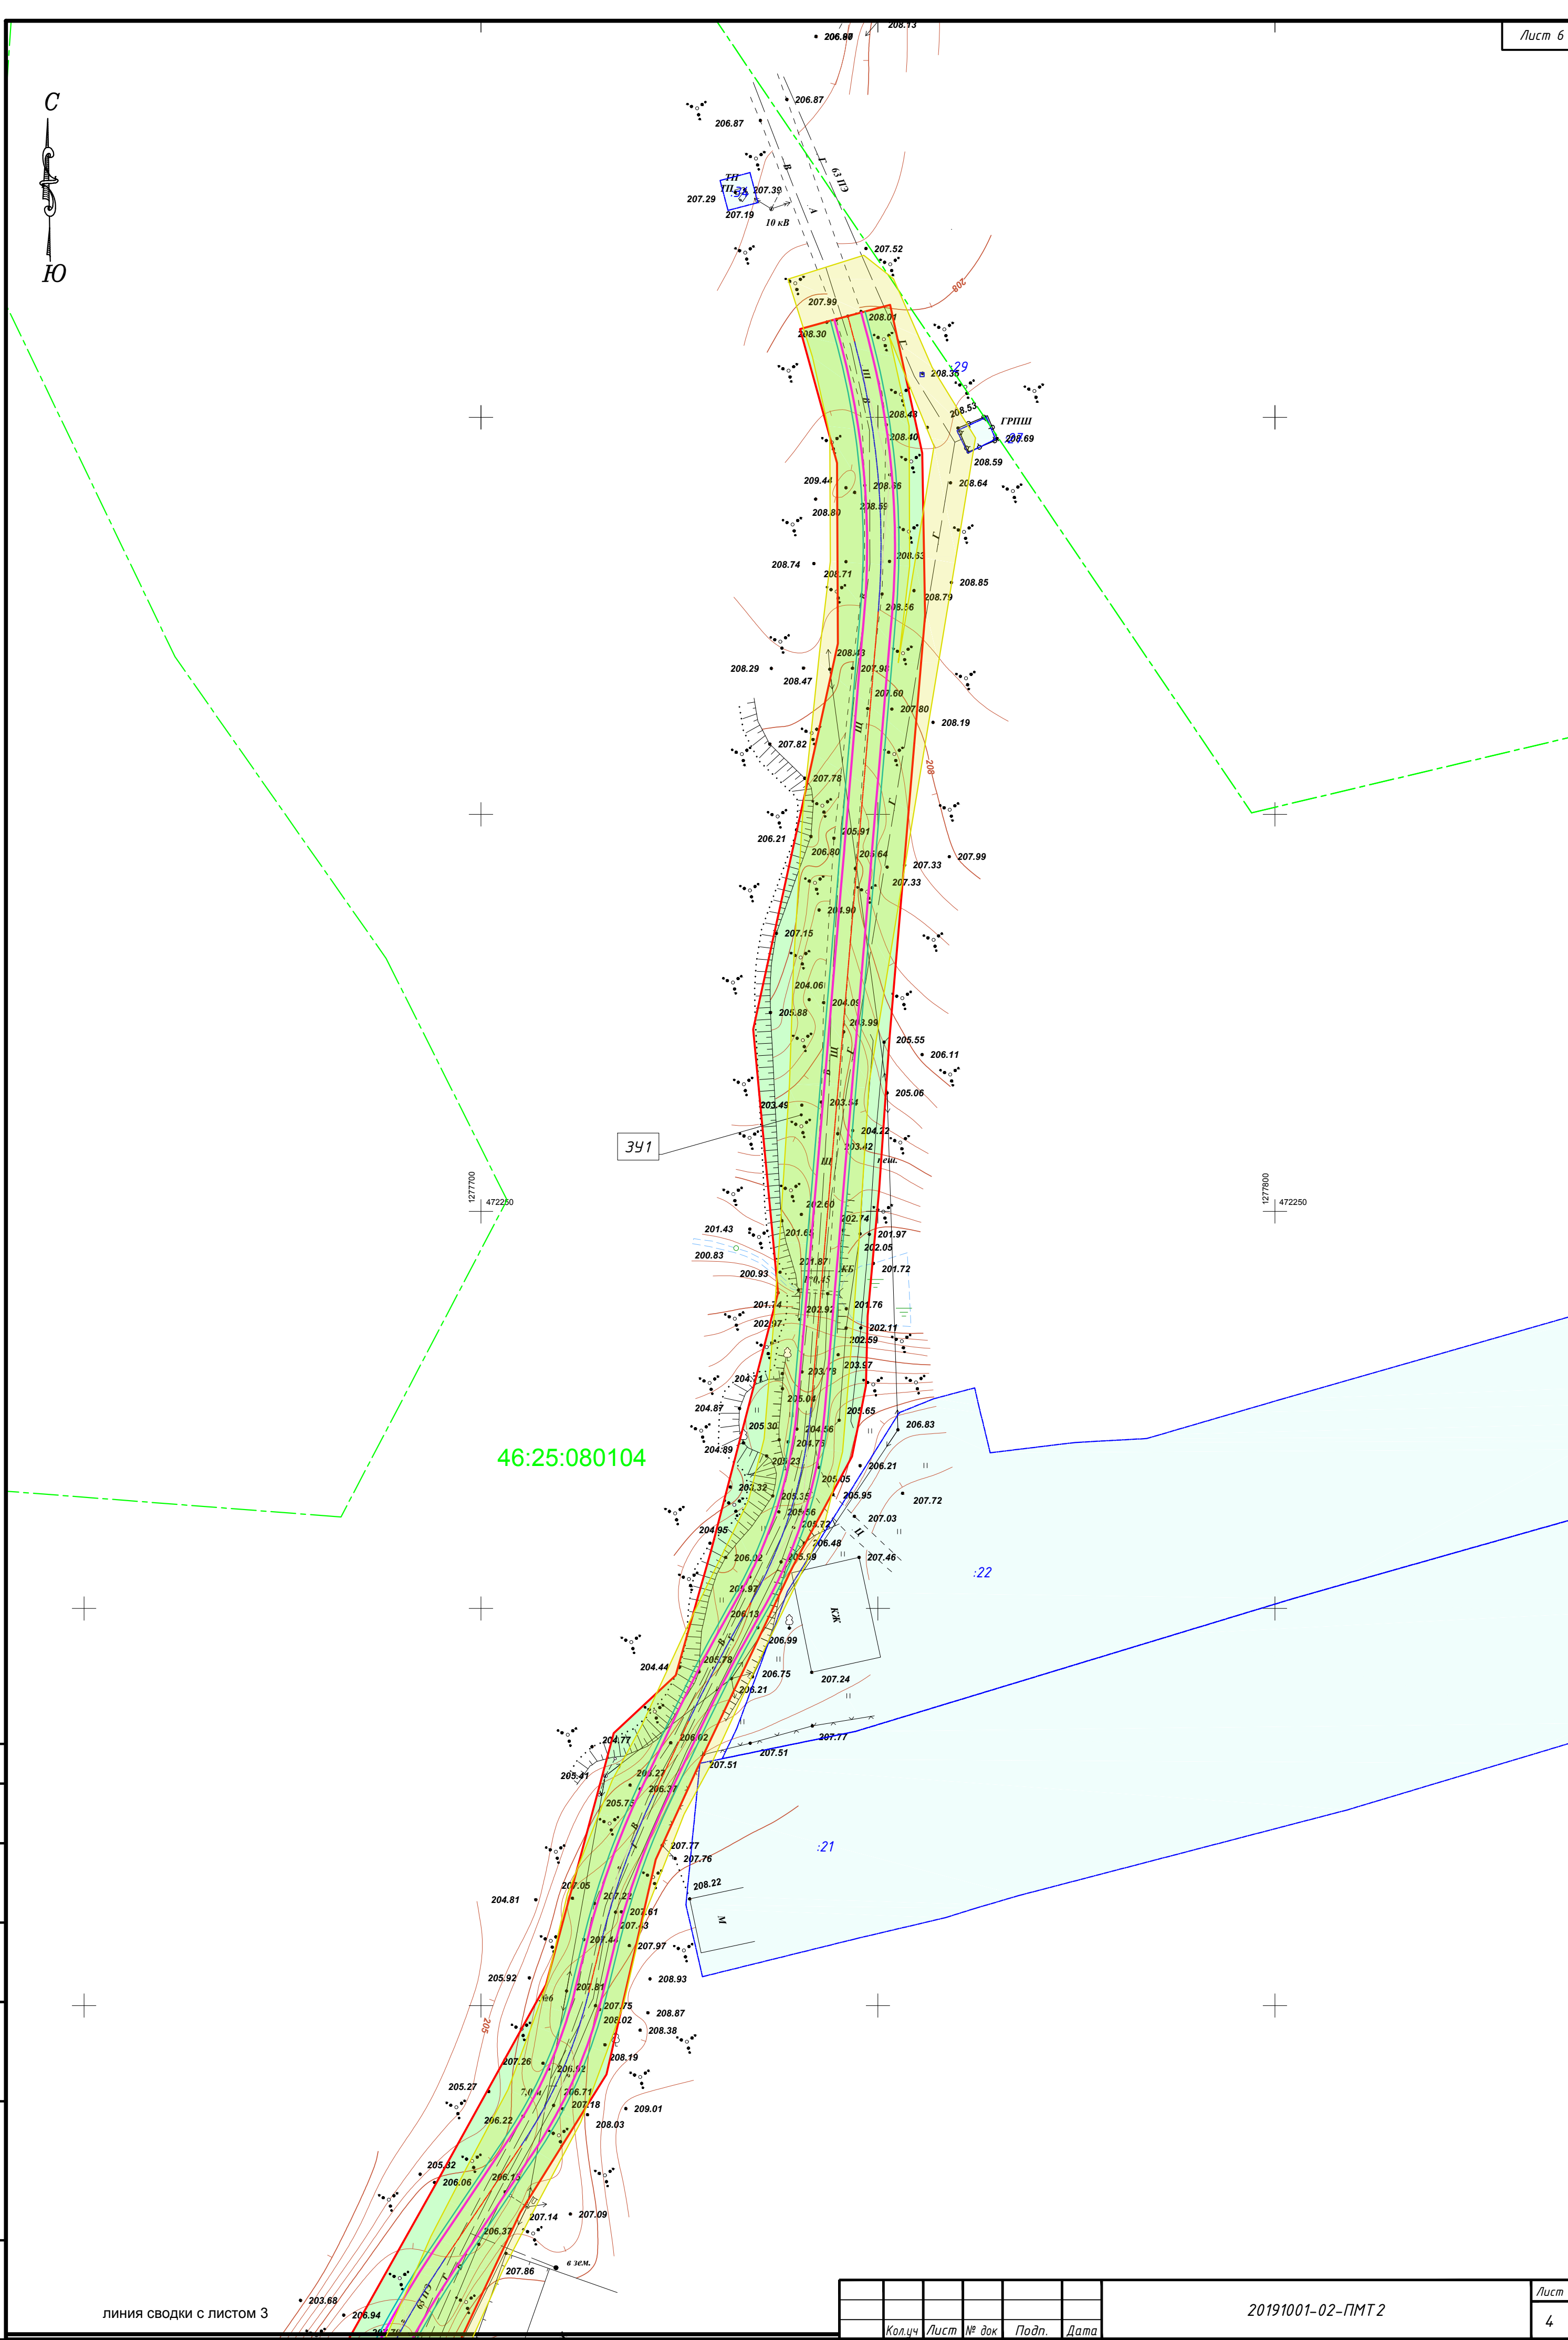

линия сводки с листом 3

	Кол.уч	Лист	№ док	Подп.	Дата

20191001-02-ПМТ2

Лист

4

Согласовано

Инв. № подл.	Подпись и дата	Взам. инв. №
--------------	----------------	--------------

**Подпись и дата**

ИНВ. № подл.





Саморегулируемая организация,  
основанная на членстве лиц, осуществляющих подготовку проектной документации  
(вид саморегулируемой организации)



**АССОЦИАЦИЯ  
«САМОРЕГУЛИРУЕМАЯ ОРГАНИЗАЦИЯ  
НЕКОММЕРЧЕСКОЕ ПАРТНЕРСТВО  
ОБЪЕДИНЕНИЕ ПРОЕКТИРОВЩИКОВ  
«ОсноваПроект»**

188661, Ленинградская область, Всеволожский район, п. Мурино,  
ул. Центральная, дом 46  
№ СРО-П-176-19102012

г. Санкт-Петербург

«22» ноября 2016 г.

**СВИДЕТЕЛЬСТВО**

**О допуске к работам по подготовке проектной документации,  
которые оказывают влияние на безопасность объектов  
капитального строительства**

**№ 0102-02/П-176**

**Выдано члену саморегулируемой организации:**

**Общество с ограниченной ответственностью  
«ЗЕМЛЕМЕР»**

ОГРН 1134611000270, ИНН 4611012350,  
305019, Курская обл., г. Курск, ул. Малых, д.4А, оф.7

Основание выдачи Свидетельства: решение Совета  
(наименование органа управления саморегулируемой организации,

Ассоциации СРО «ОсноваПроект» от 22 ноября 2016 г.  
(дата заседания))

Настоящим Свидетельством подтверждается допуск к работам, указанным в приложении к  
настоящему Свидетельству, которые оказывают влияние на безопасность объектов капитального  
строительства.

Начало действия с «22» ноября 2016 г.

Свидетельство без приложения не действительно.

Свидетельство выдано без ограничения срока и территории его действия.

Свидетельство выдано взамен ранее выданного 15.04.2013. № 102-01/П-176  
(дата выдачи, номер Свидетельства)

Директор



С.В. Левицкий



**Виды работ, которые оказывают влияние на безопасность**

**1. объектов капитального строительства, включая особо опасные и технически сложные объекты капитального строительства, объекты использования атомной энергии, и о допуске к которым член Ассоциации СРО «ОсноваПроект» Общество с ограниченной ответственностью «ЗЕМЛЕМЕР» ИНН 4611012350 имеет Свидетельство:**

№ пп	Наименование вида работ
	НЕТ

**2. объектов капитального строительства, включая особо опасные и технически сложные объекты капитального строительства (кроме объектов использования атомной энергии), и о допуске к которым член Ассоциации СРО «ОсноваПроект» Общество с ограниченной ответственностью «ЗЕМЛЕМЕР» ИНН 4611012350 имеет Свидетельство:**

№ пп	Наименование вида работ
	НЕТ

**3. объектов капитального строительства (кроме особо опасных и технически сложных объектов, объектов использования атомной энергии) и о допуске к которым член Ассоциации СРО «ОсноваПроект» Общество с ограниченной ответственностью «ЗЕМЛЕМЕР» ИНН 4611012350 имеет Свидетельство:**

№ пп	Наименование вида работ
<b>1.</b>	<b>Работы по подготовке схемы планировочной организации земельного участка</b>
1.1.	Работы по подготовке генерального плана земельного участка
1.2.	Работы по подготовке схемы планировочной организации трассы линейного объекта
1.3.	Работы по подготовке схемы планировочной организации полосы отвода линейного сооружения
<b>2.</b>	<b>Работы по подготовке архитектурных решений</b>
<b>3.</b>	<b>Работы по подготовке конструктивных решений</b>
<b>4.</b>	<b>Работы по подготовке сведений о внутреннем инженерном оборудовании, внутренних сетях инженерно-технического обеспечения, о перечне инженерно-технических мероприятий</b>
4.1.	Работы по подготовке проектов внутренних инженерных систем отопления, вентиляции, кондиционирования, противодымной вентиляции, теплоснабжения и холодоснабжения
4.2.	Работы по подготовке проектов внутренних инженерных систем водоснабжения и канализации
4.5.	Работы по подготовке проектов внутренних диспетчеризации, автоматизации и управления инженерными системами
4.6.	Работы по подготовке проектов внутренних систем газоснабжения
<b>5.</b>	<b>Работы по подготовке сведений о наружных сетях инженерно-технического обеспечения, о перечне инженерно-технических мероприятий</b>
5.1.	Работы по подготовке проектов наружных сетей теплоснабжения и их сооружений



5.2.	Работы по подготовке проектов наружных сетей водоснабжения и канализации и их сооружений
5.3.	Работы по подготовке проектов наружных сетей электроснабжения до 35 кВ включительно и их сооружений
5.4.	Работы по подготовке проектов наружных сетей электроснабжения не более 110 кВ включительно и их сооружений
5.5.	Работы по подготовке проектов наружных сетей электроснабжения 110 кВ и более (до 330 кВ) и их сооружений
5.6.	Работы по подготовке проектов наружных сетей слаботочных систем
5.7.	Работы по подготовке проектов наружных сетей газоснабжения и их сооружений
6.	<b>Работы по подготовке технологических решений</b>
6.1.	Работы по подготовке технологических решений жилых зданий и их комплексов
6.2.	Работы по подготовке технологических решений общественных зданий и сооружений и их комплексов
6.3.	Работы по подготовке технологических решений производственных зданий и сооружений и их комплексов
6.4.	Работы по подготовке технологических решений объектов транспортного назначения и их комплексов
6.5.	Работы по подготовке технологических решений гидротехнических сооружений и их комплексов
6.6.	Работы по подготовке технологических решений объектов сельскохозяйственного назначения и их комплексов
6.7.	Работы по подготовке технологических решений объектов специального назначения и их комплексов
6.9.	Работы по подготовке технологических решений объектов сбора, обработки, хранения, переработки и утилизации отходов и их комплексов
6.11.	Работы по подготовке технологических решений объектов военной инфраструктуры и их комплексов
6.12.	Работы по подготовке технологических решений объектов очистных сооружений и их комплексов
7.	<b>Работы по разработке специальных разделов проектной документации</b>
7.3.	Разработка декларации по промышленной безопасности опасных производственных объектов
7.4.	Разработка декларации безопасности гидротехнических сооружений
9.	<b>Работы по подготовке проектов мероприятий по охране окружающей среды</b>
10.	<b>Работы по подготовке проектов мероприятий по обеспечению пожарной безопасности</b>
11.	<b>Работы по подготовке проектов мероприятий по обеспечению доступа маломобильных групп населения</b>
12.	<b>Работы по обследованию строительных конструкций зданий и сооружений</b>
13.	<b>Работы по организации подготовки проектной документации, привлекаемым застройщиком или заказчиком на основании договора юридическим лицом или индивидуальным предпринимателем (генеральным проектировщиком)</b>

Общество с ограниченной ответственностью «ЗЕМЛЕМЕР» вправе заключать договоры подряда на подготовку проектной документации для объектов капитального строительства, стоимость которых по одному договору не превышает (составляет) **25 000 000 (двадцать пять миллионов) рублей** (первый уровень ответственности).

Директор



М.П.

С.В. Левицкий